


NEUBAU VON 4 DOPPELHAUSHÄLFTEN ALS KFW 60 - ENERGIESPARHAUS
FRIEDHOFSTRASSE 115 - 117

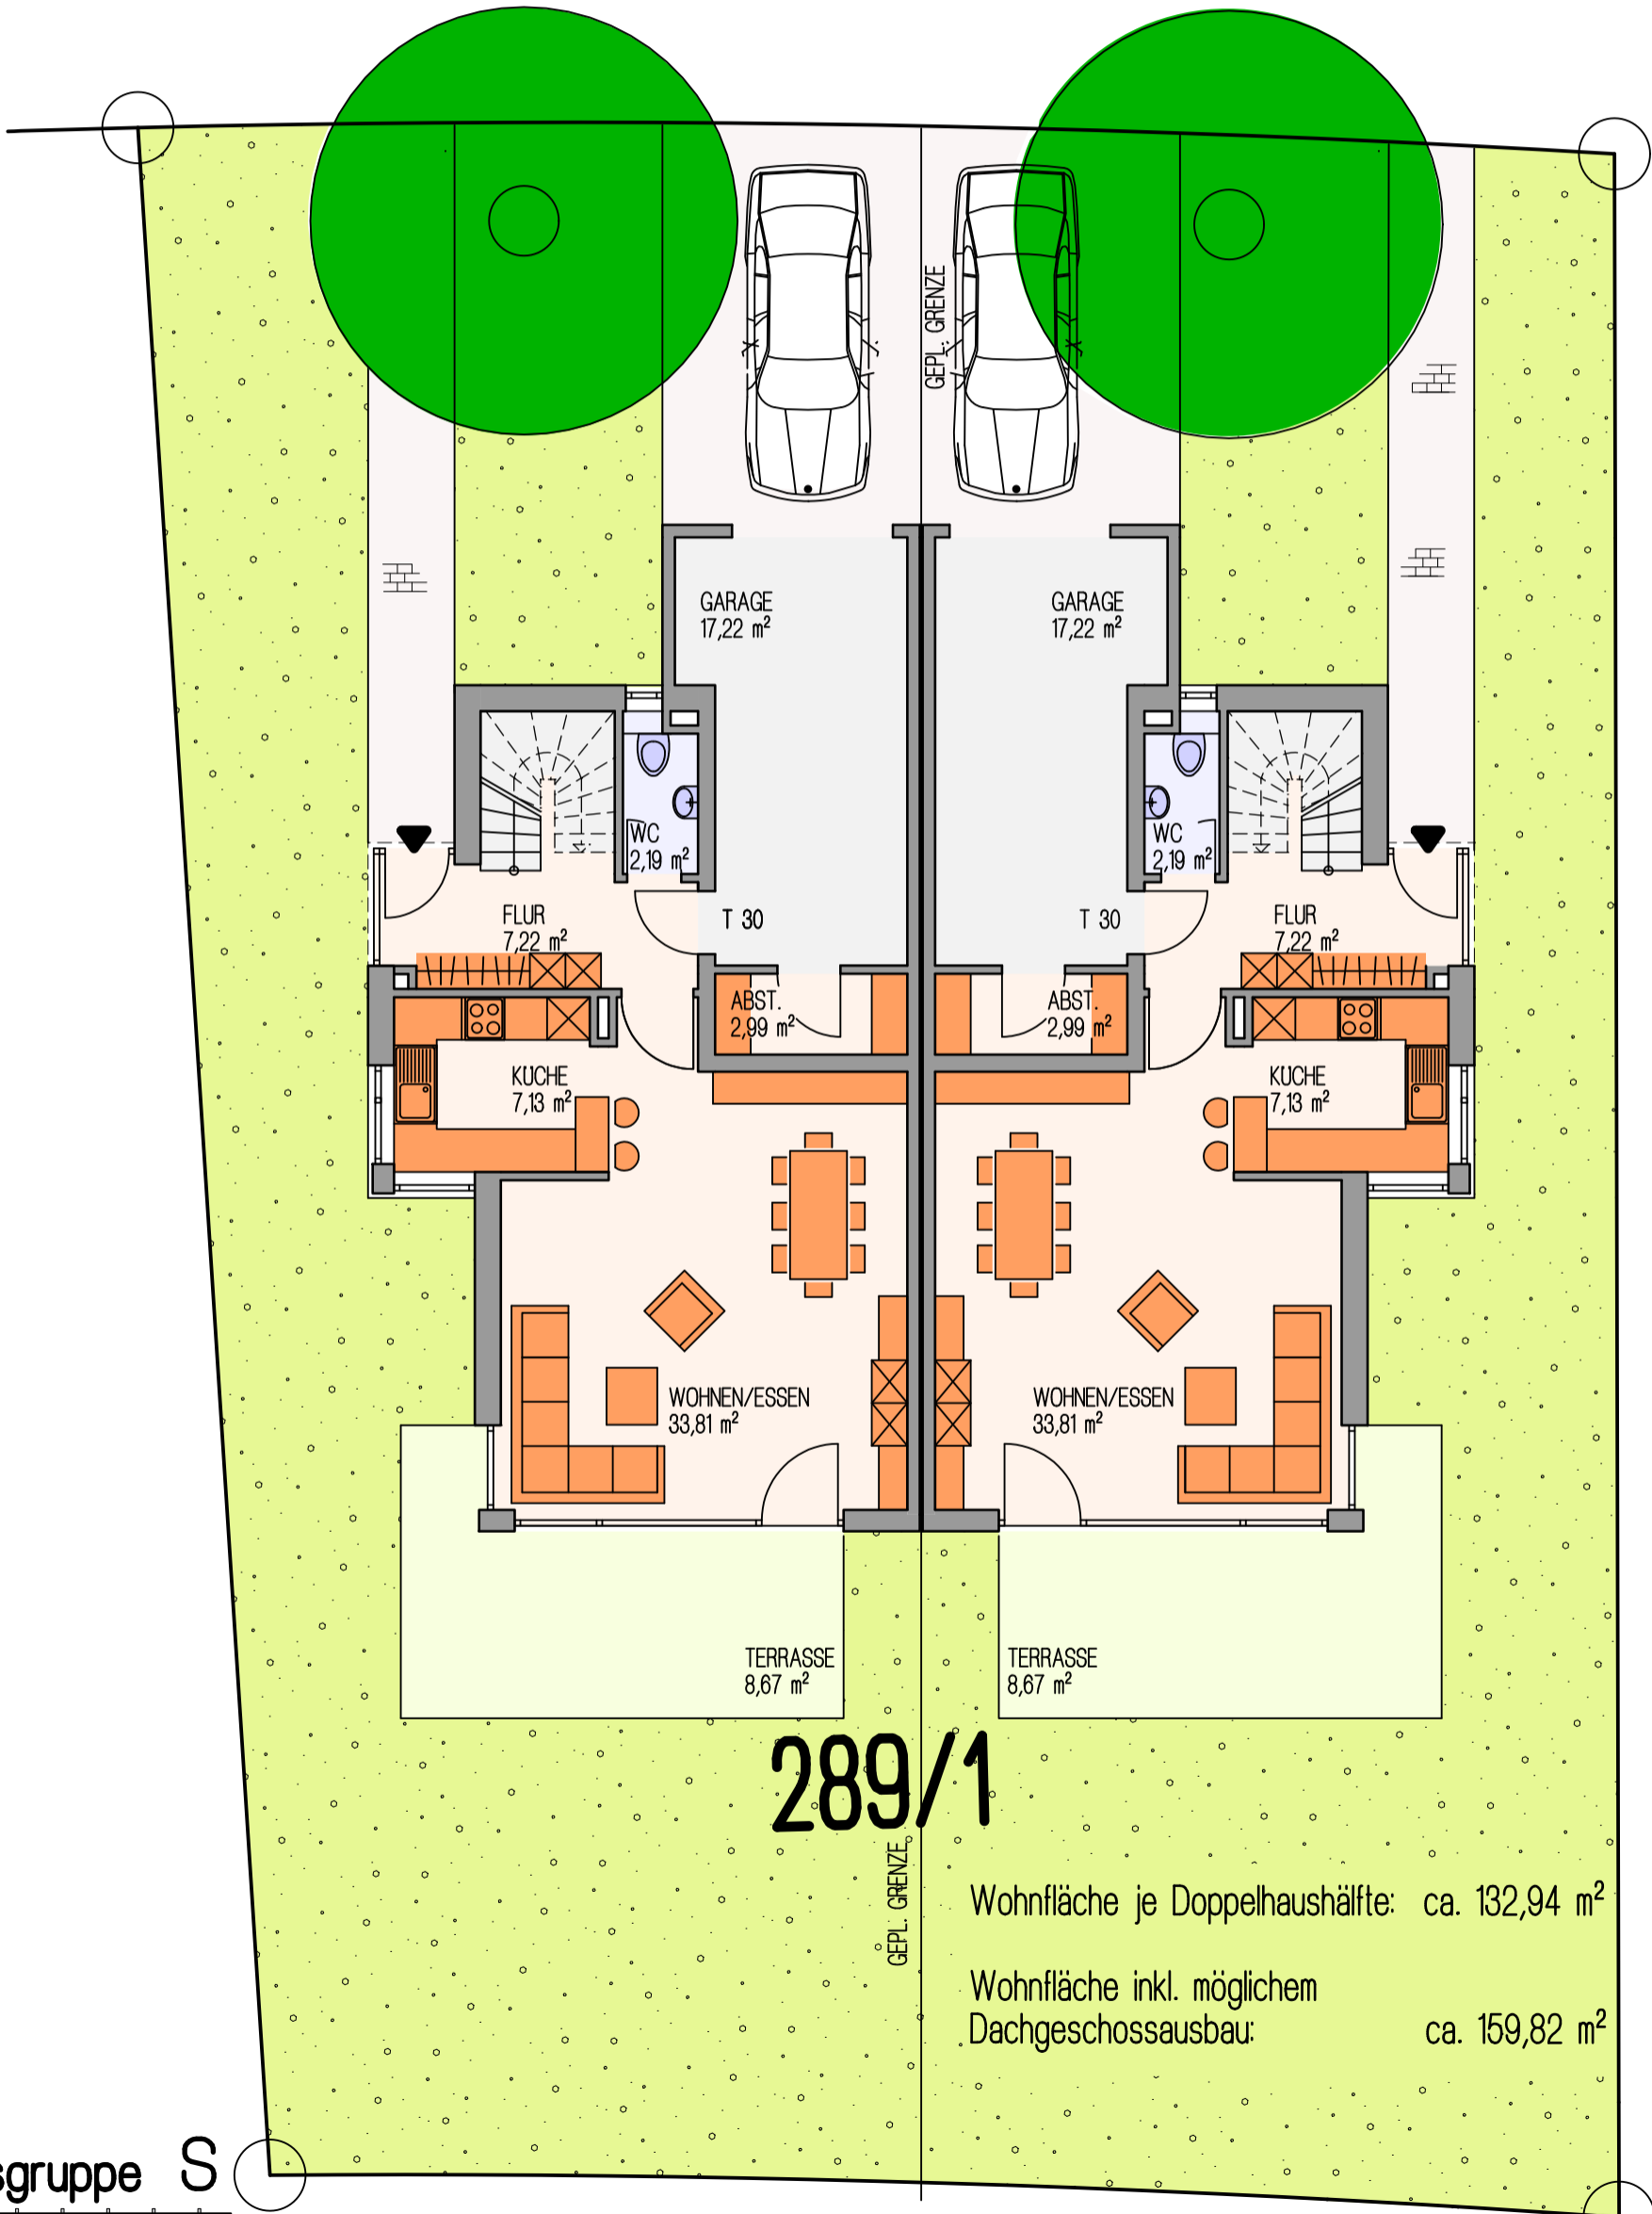

Wohnfläche je Doppelhaushälfte: ca. 132,94 m²

Wohnfläche inkl. möglichem Dachgeschossausbau: ca. 159,82 m²