


NEUBAU VON 4 DOPPELHAUSHÄLFTEN ALS KFW 60 - ENERGIESPARHAUS FRIEDHOFSTRASSE 115 - 117

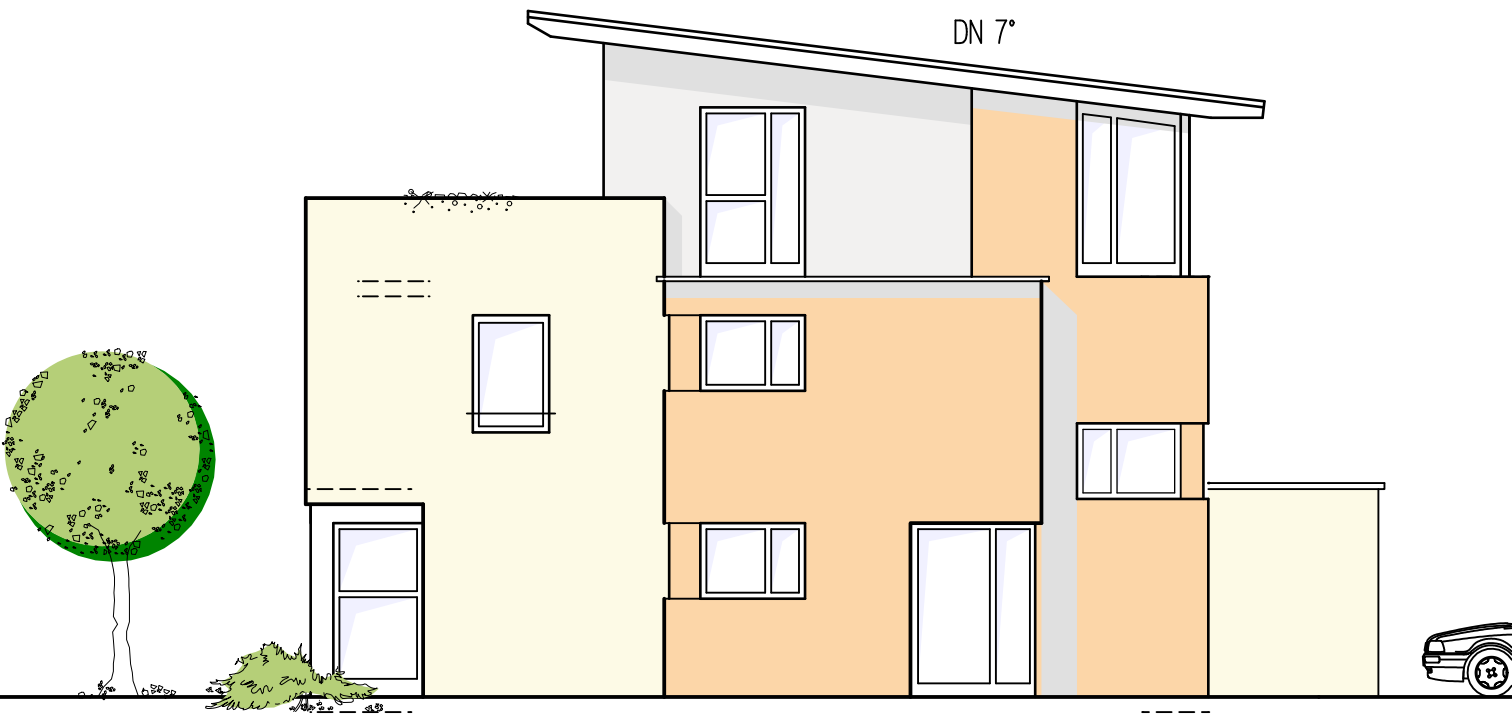

planungsgruppe **S**

Patricia Bäuchle Dipl. Ing. (FH) Freier Architekt

Neumühleweg 27

73660 Urbach

Tel. 07181-61033

Fax 07181-21797

ANSICHT NORD-OST M 1:100